


Zeichenerklärung

	Baustraße
	Fahrbahn Asphalt
	Gehweg Pflaster
	Fahrbahnachse
	TS=176,89 Tangentenschnittpunkt mit Planungshöhe
	Anfang und Ende der vertikalen Ausrundung
	gepl. Straßenbeleuchtung
	gepl. Straßeneinlauf

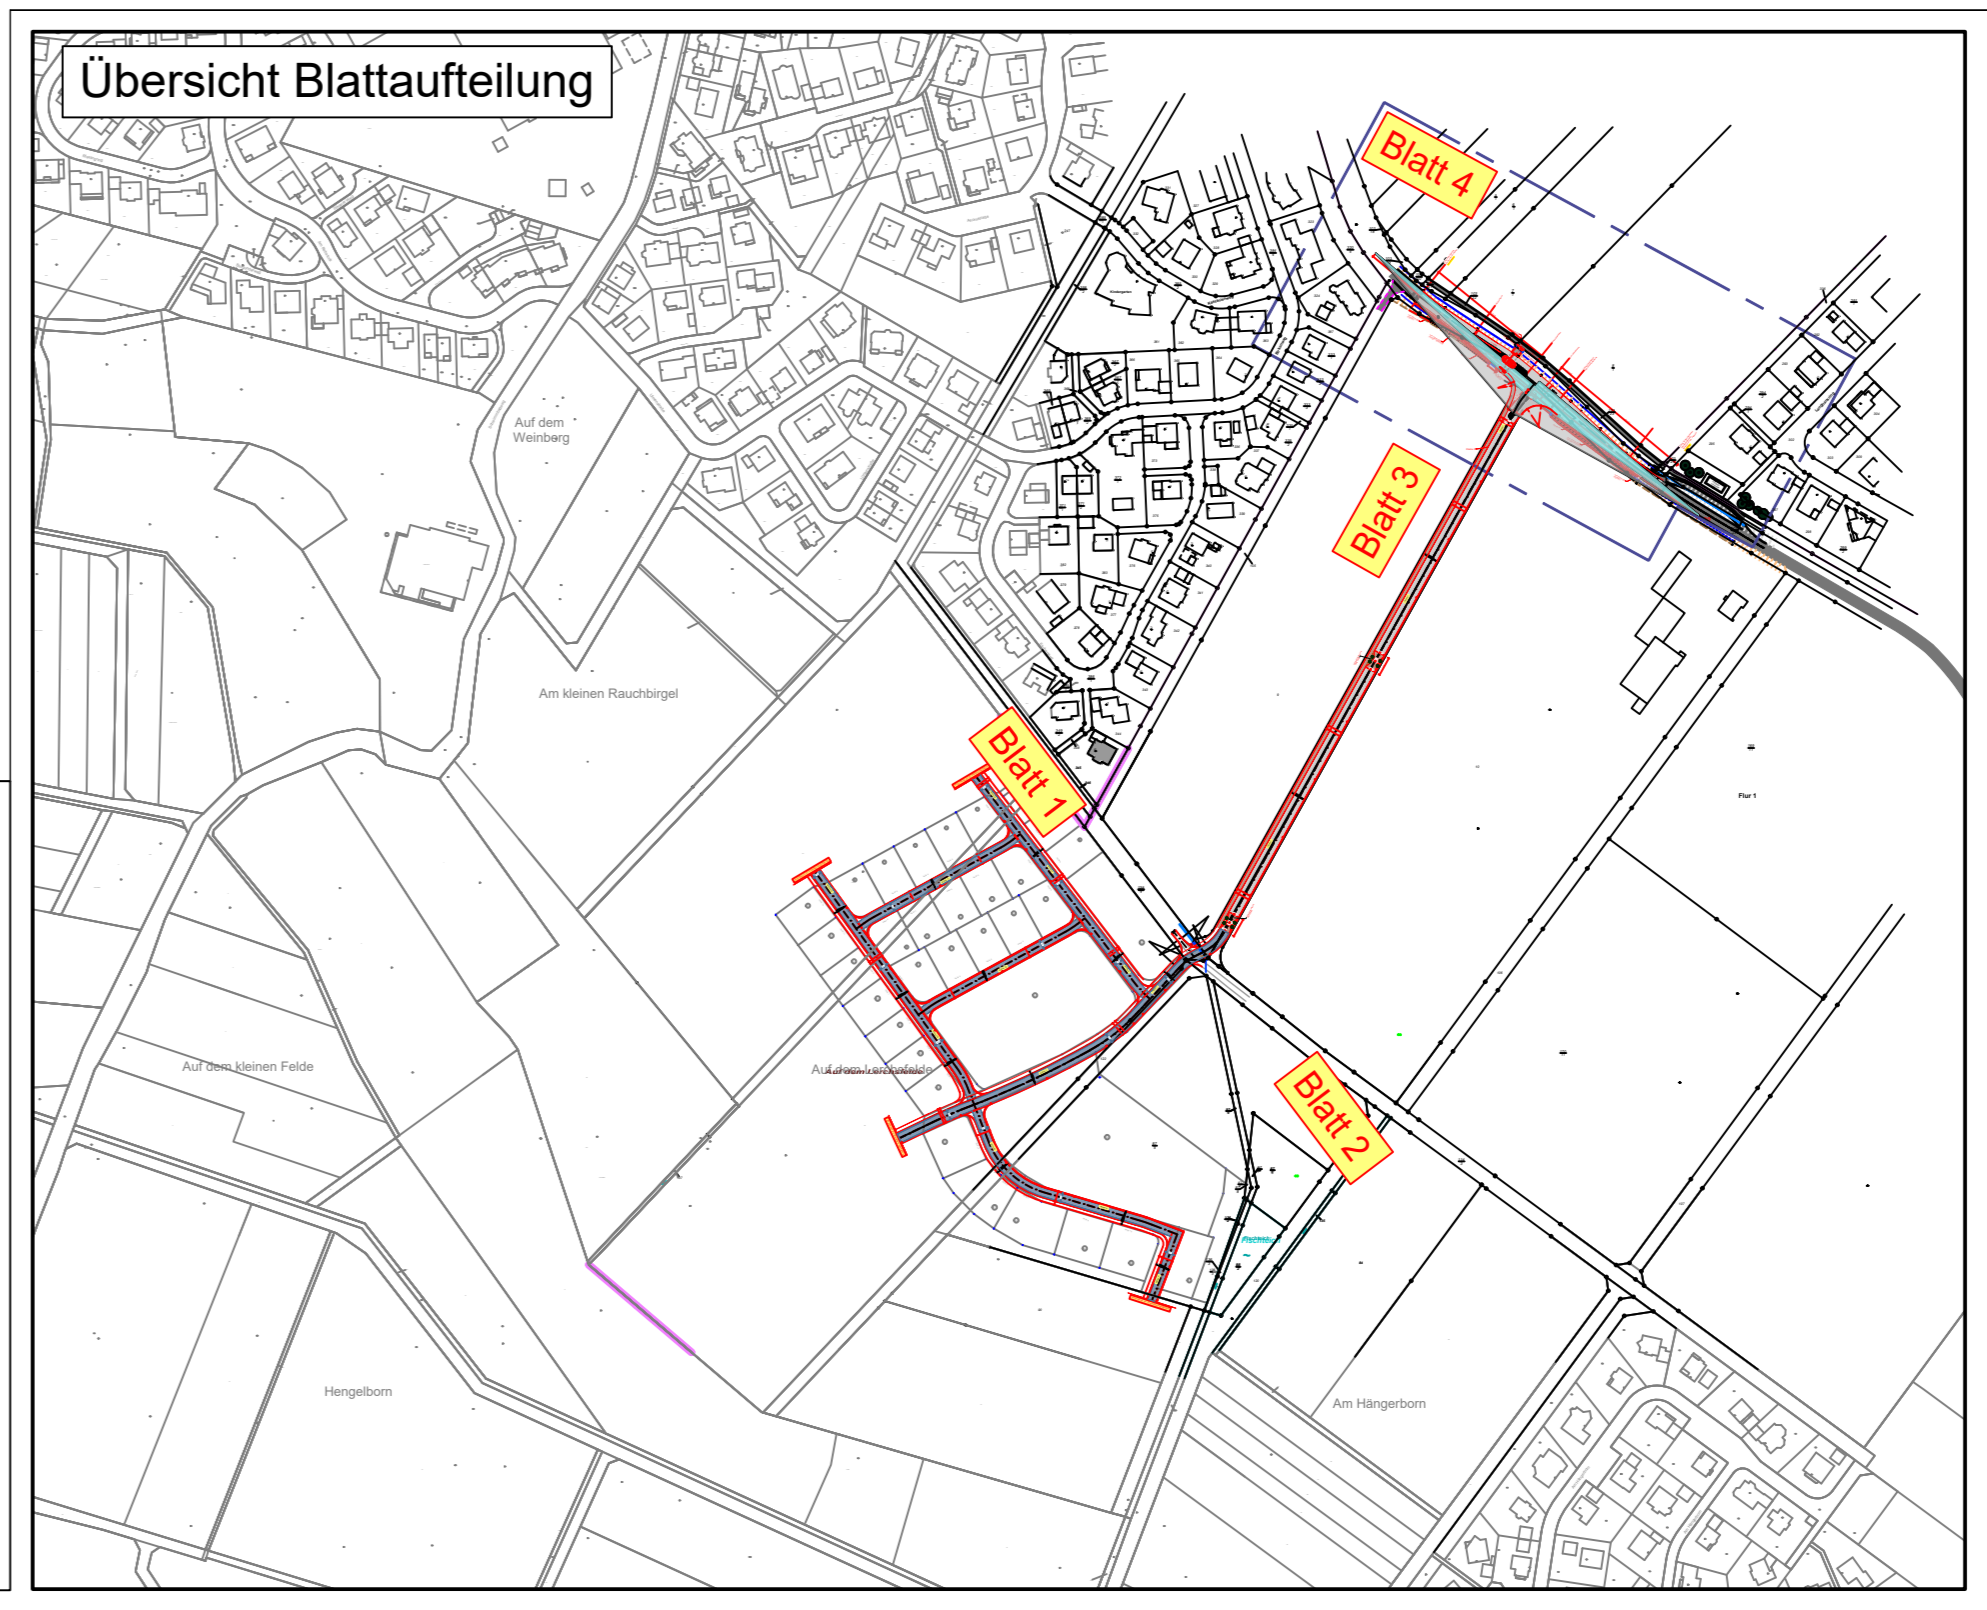

Bauherr: Der Magistrat der Stadt Gudensberg		Planverfasser: Ing.-Büro für Tiefbau- und Umwelttechnik Oberes Georgenfeld 12 34212 Melsungen Tel.: (05661) 922 005 Fax.: (05661) 926 983 E-mail: service@intium.de	
Bauvorhaben: Erschließung Neubaugebiet Süd Ausführungsplanung 1.BA			
Planbezeichnung: Lageplan 3 Straßenbau			
Projektnummer: GU19KA03 Anlage Blatt Maßstab			
gezeichnet:	Bettinghausen	5	3
geprüft:	Wegner	1:250	
Plangröße:			
Plottedatum:	19.07.2021	Datename:	APL-Lageplan-Straße-1-BA-15-07-2021.dwg

Der Auftraggeber

Die Prüfstelle

Der Planverfasser