



Baustraße Regelquerschnitt 1-1

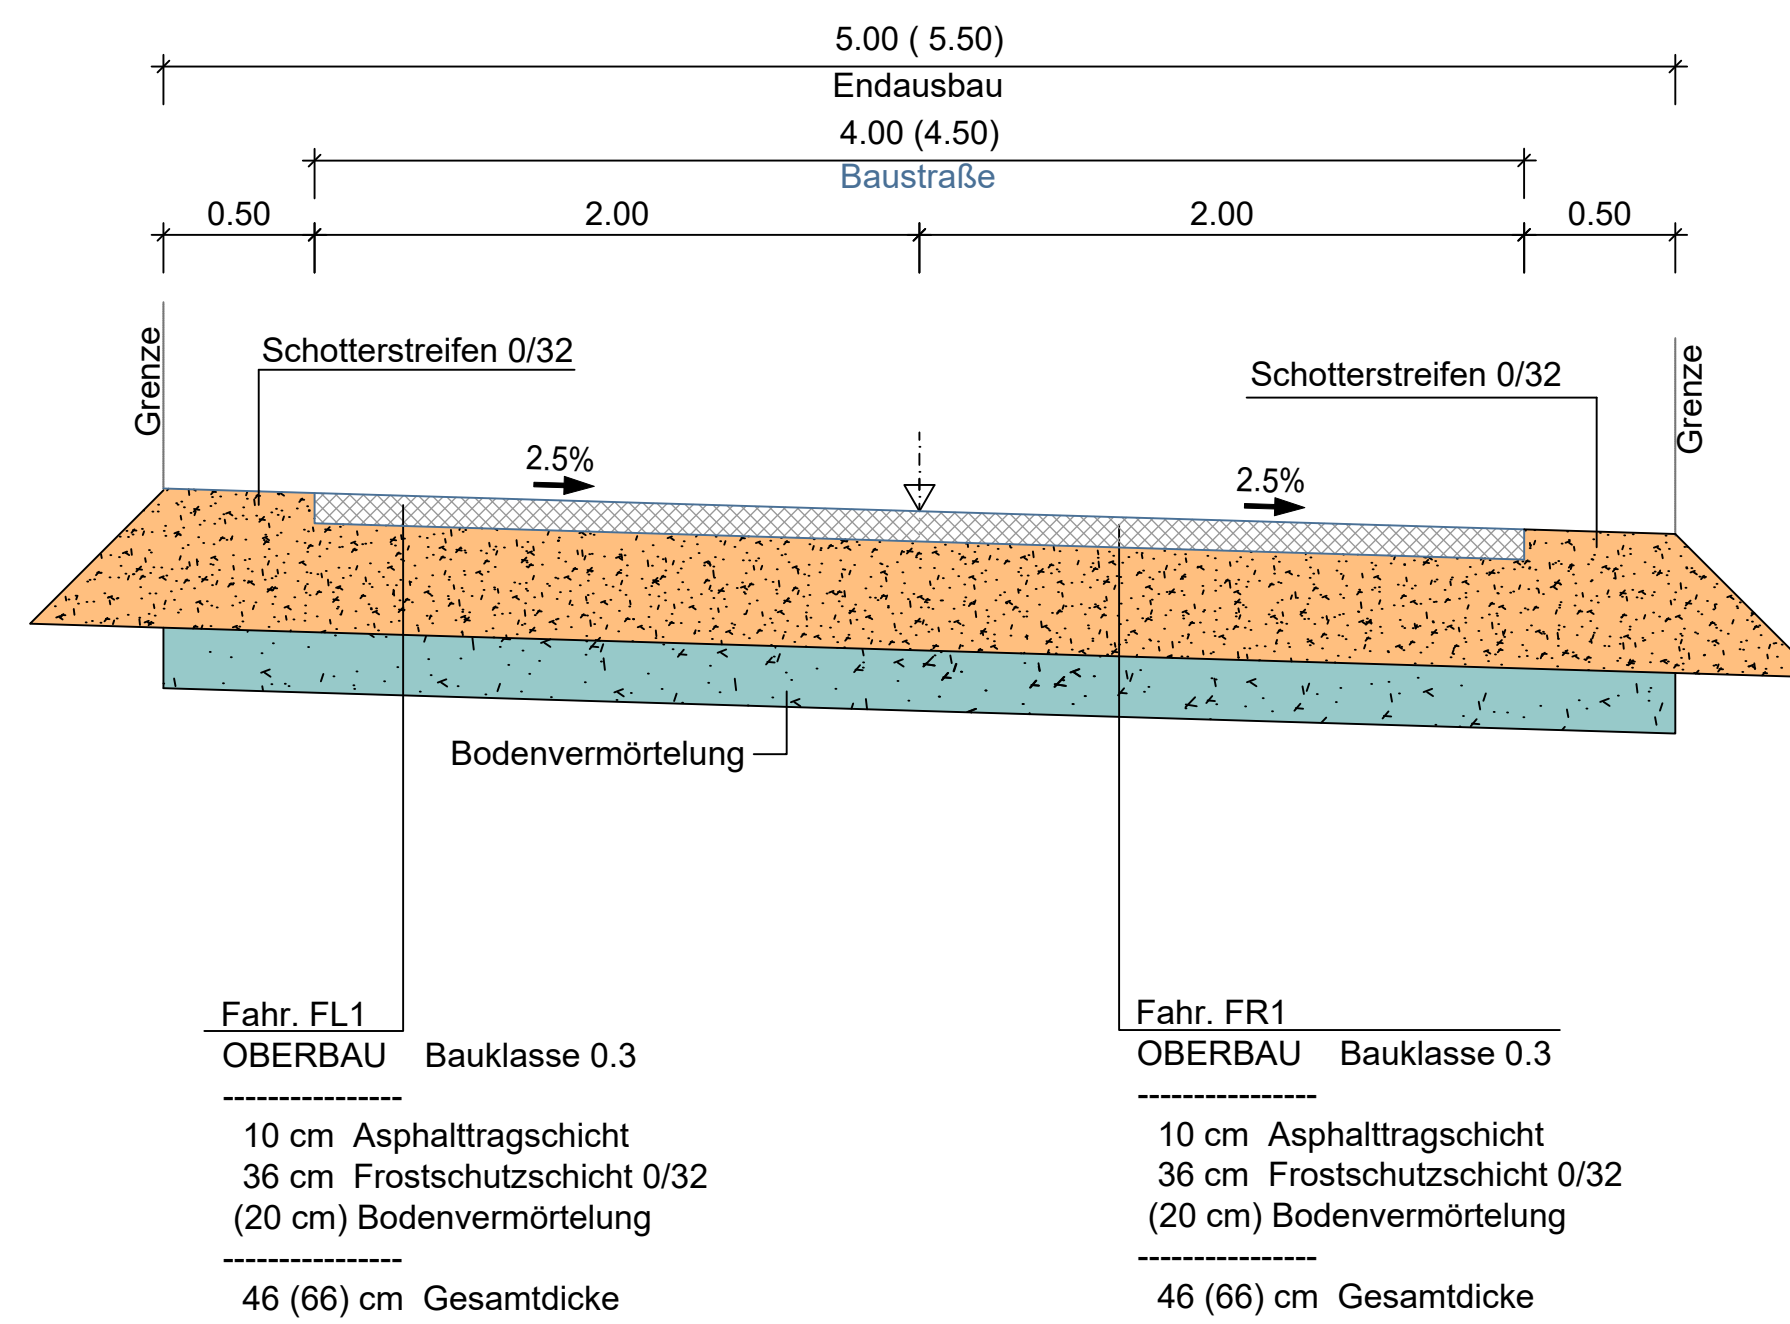

Regelquerschnitt 3-3 Achse 1 St. 611,71 bis Ende

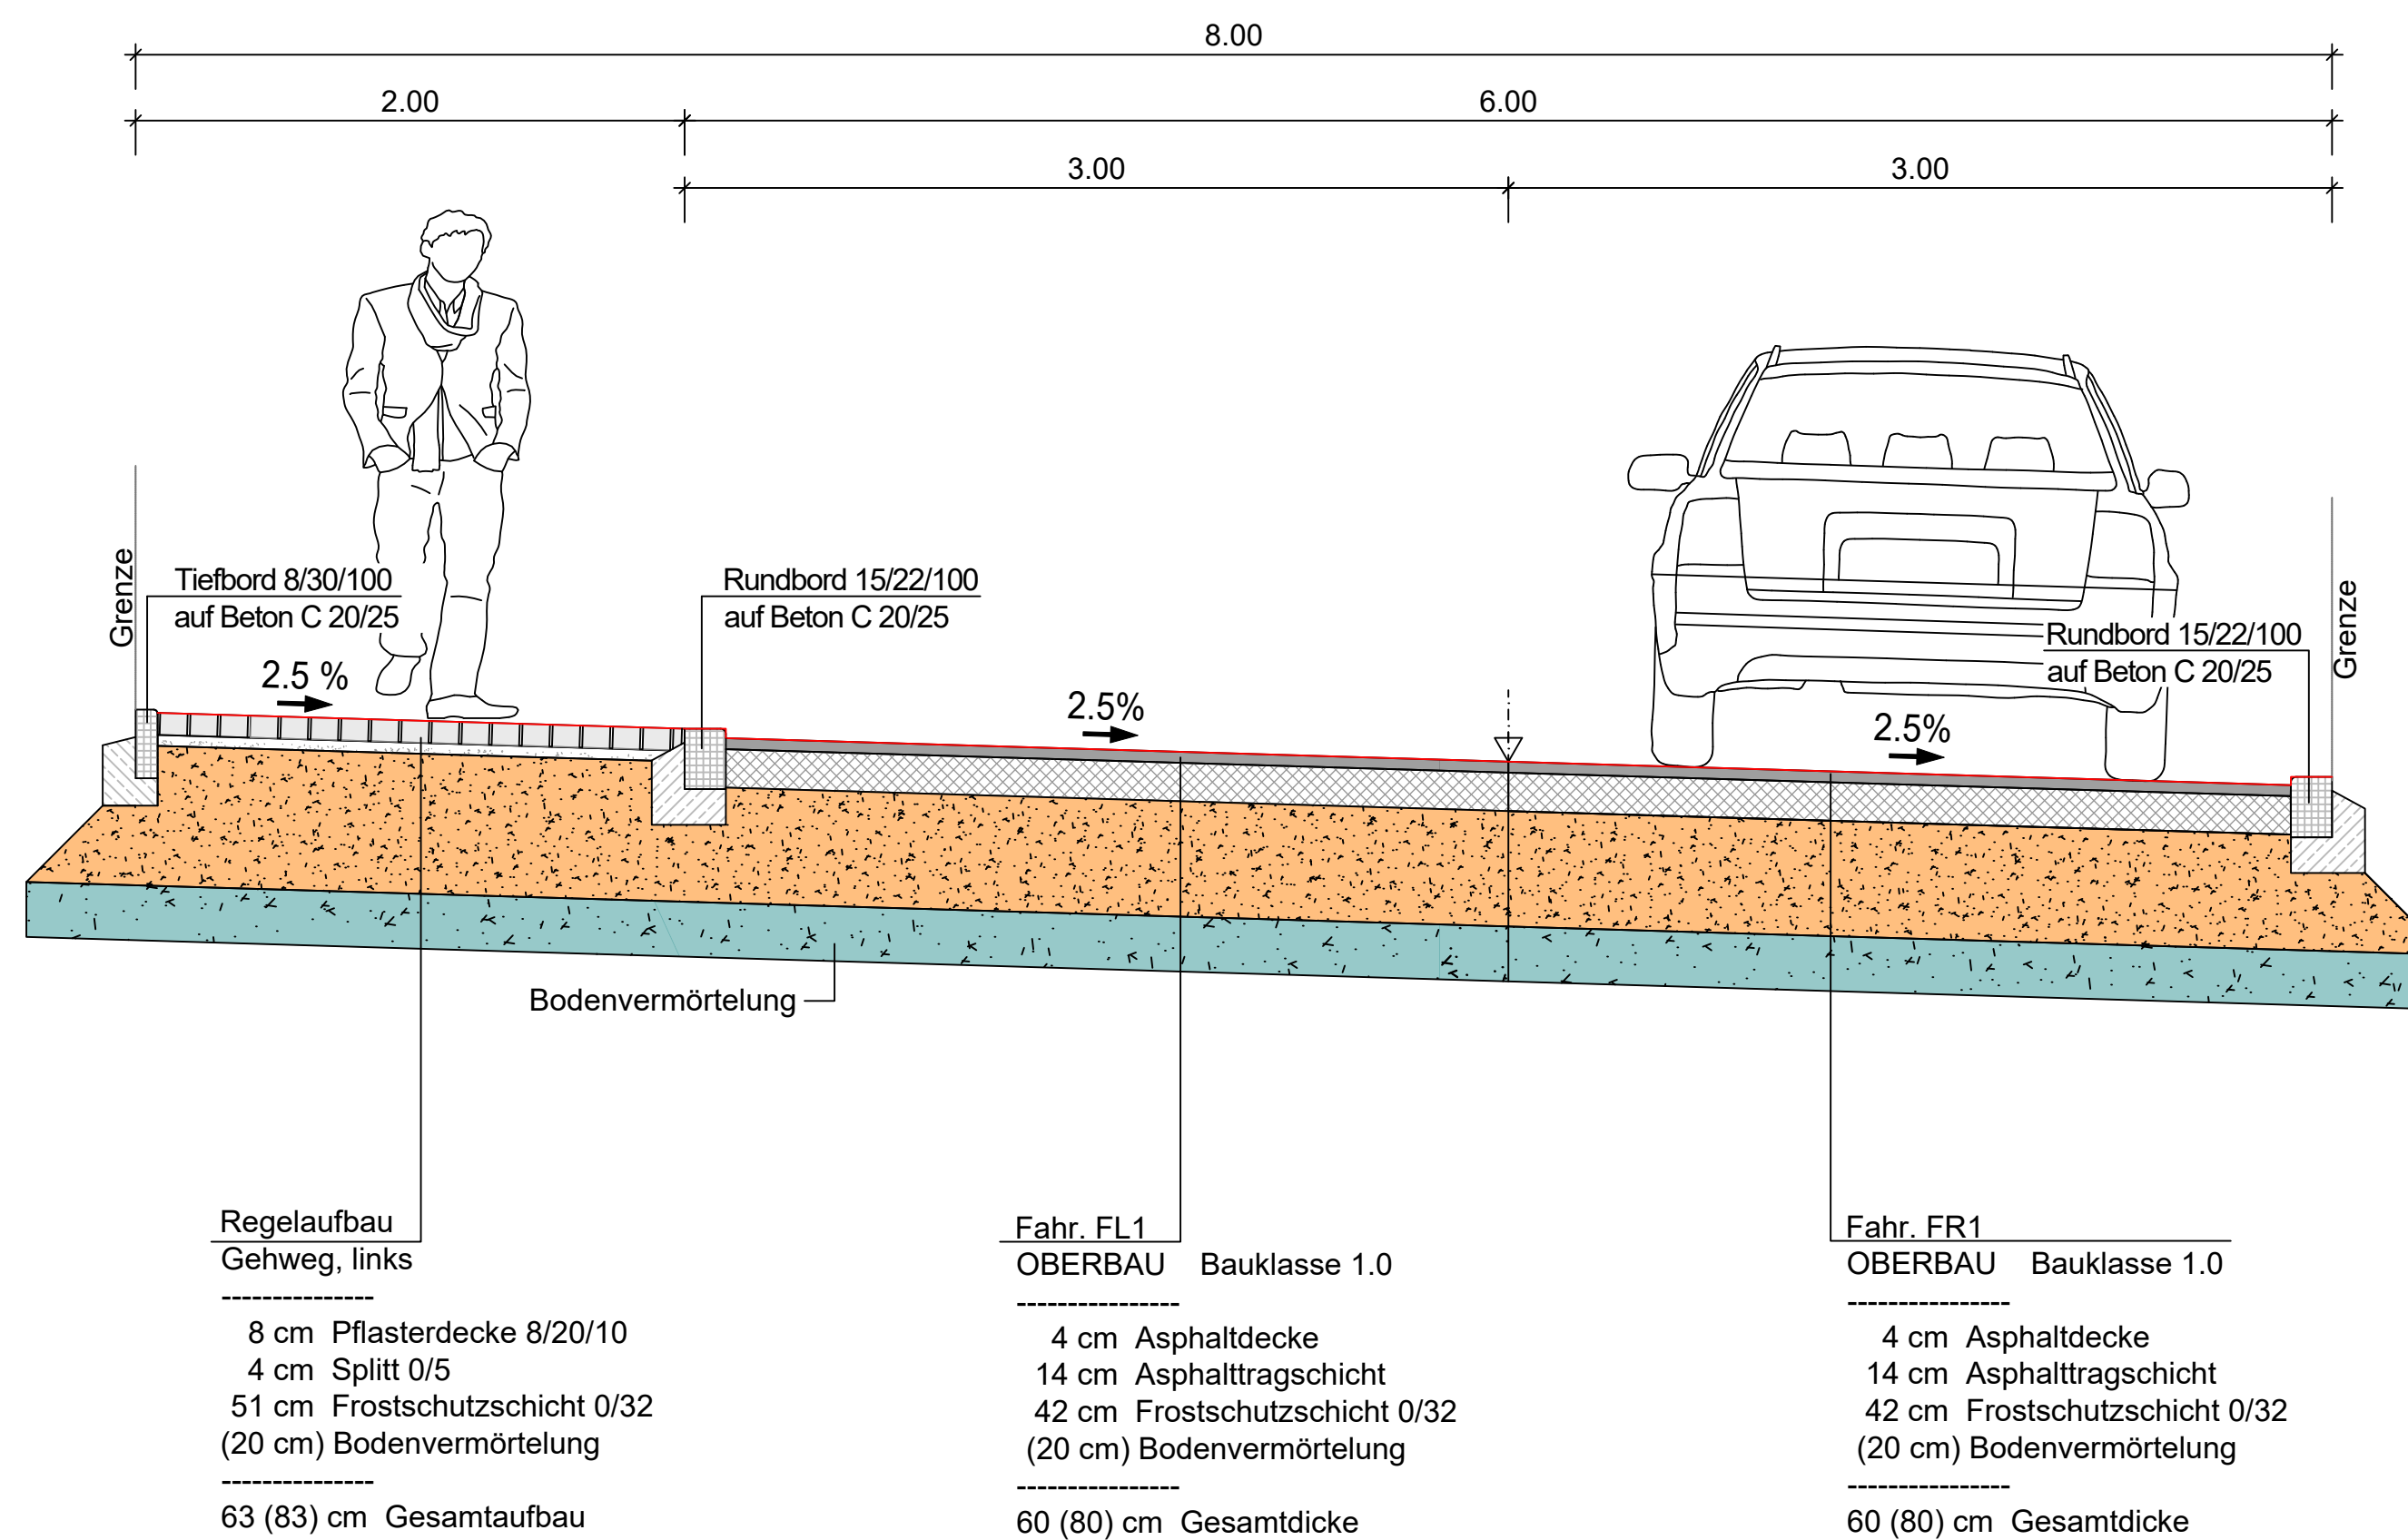

Bauherr: Der Magistrat der Stadt Gudensberg		STADT GUDENSBURG		Planverfasser: Ing.-Büro für Tiefbau- und Umwelttechnik Oberes Georgenfeld 12 34212 Melsungen Tel.: (05661) 922 005 Fax.: (05661) 926 983 E-mail: service@intium.de			
Bauvorhaben: Erschließung Neubaugebiet Süd Ausführungsplanung 1.BA							
Planbezeichnung: Regelprofile Straßenbau Baustraße / Straßenendausbau							
Projektnummer: GU19KA03		Anlage		Blatt		Maßstab	
gezeichnet: Bettinghausen		8		1:25		Der Auftraggeber	
geprüft: Wegner						Der Prüfbehörde	
Plangröße:						 Der Planverfasser	
Plottdatum: 19.07.2021		Dateiname: APL-Lageplan-Straße-1.BA-15-07-2021.dwg					

Ingenieurbüro für Tiefbau- & Umwelttechnik Intium, 34212 Melsungen
 Datum: 19.07.2021