
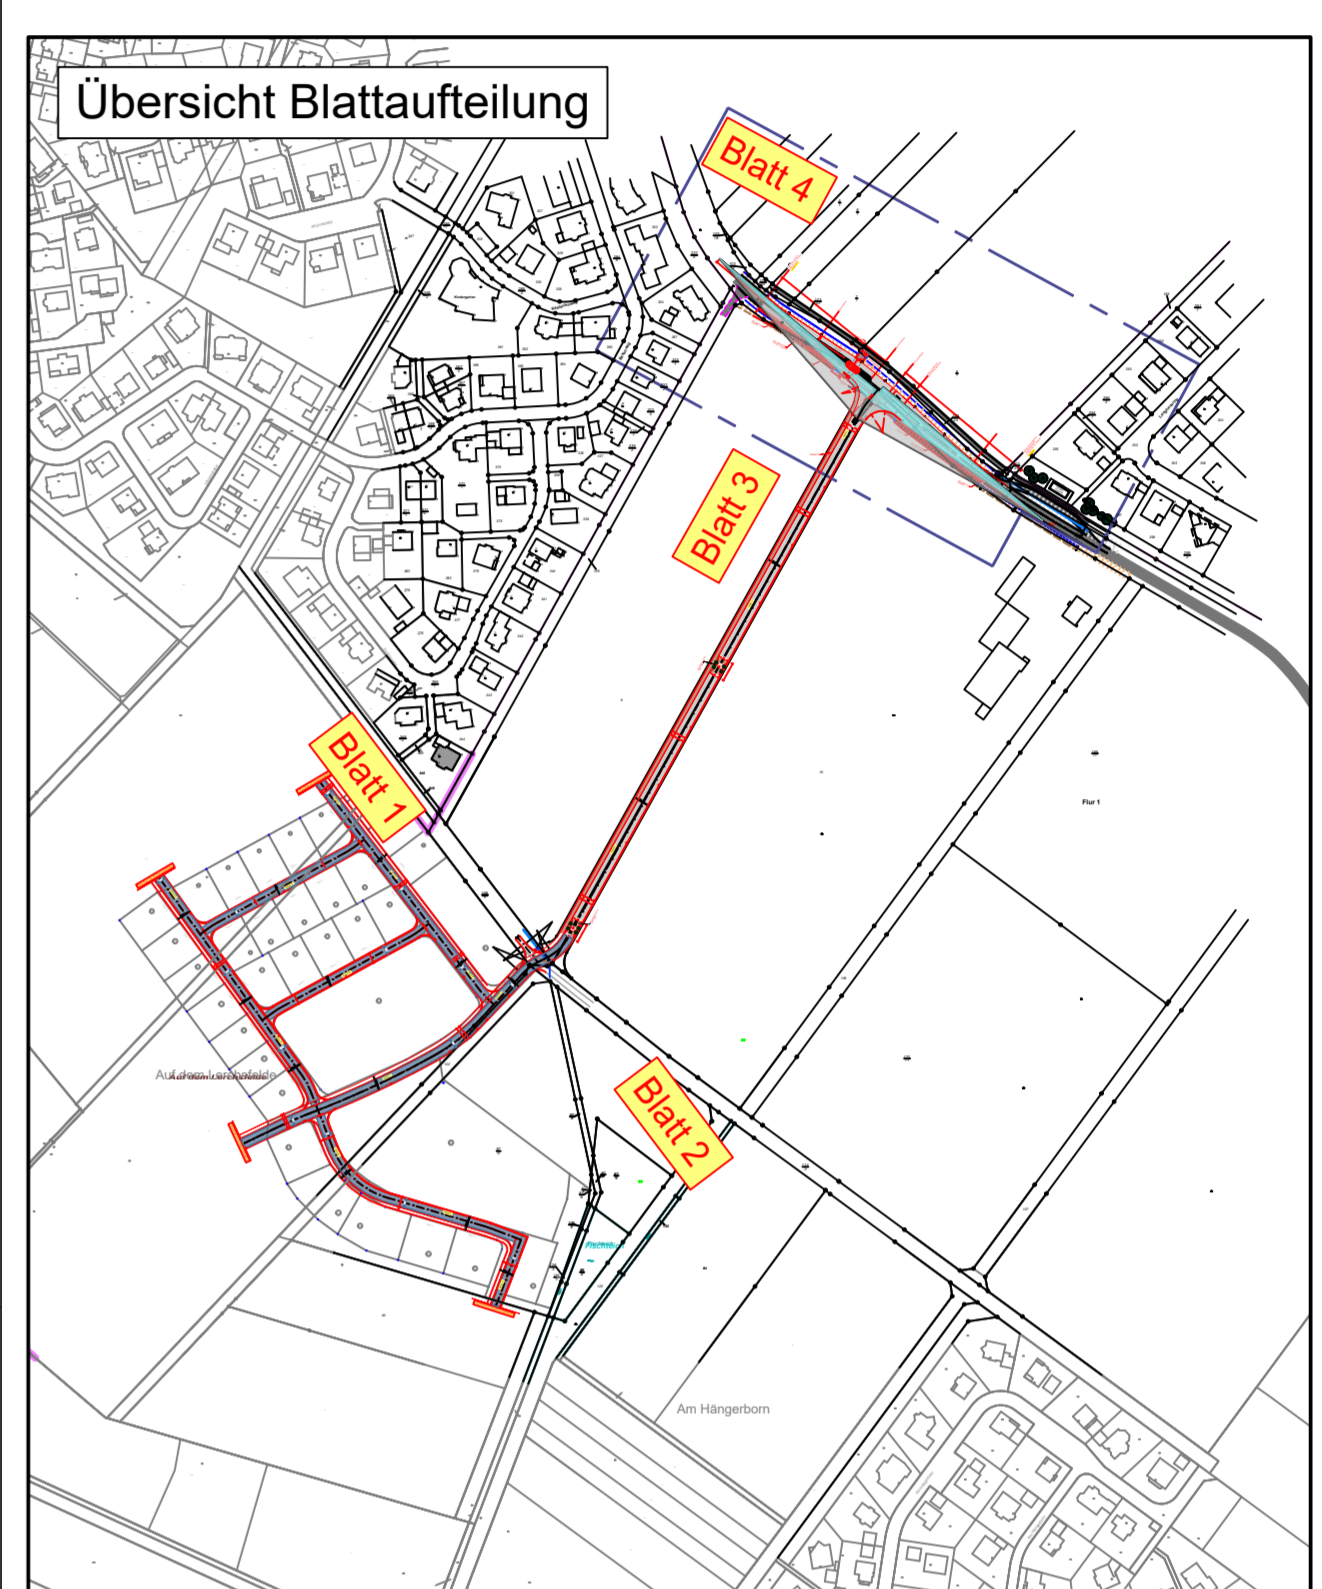


Anschluss an Erweiterungsfläche

Anschluss an Erweiterungsfläche

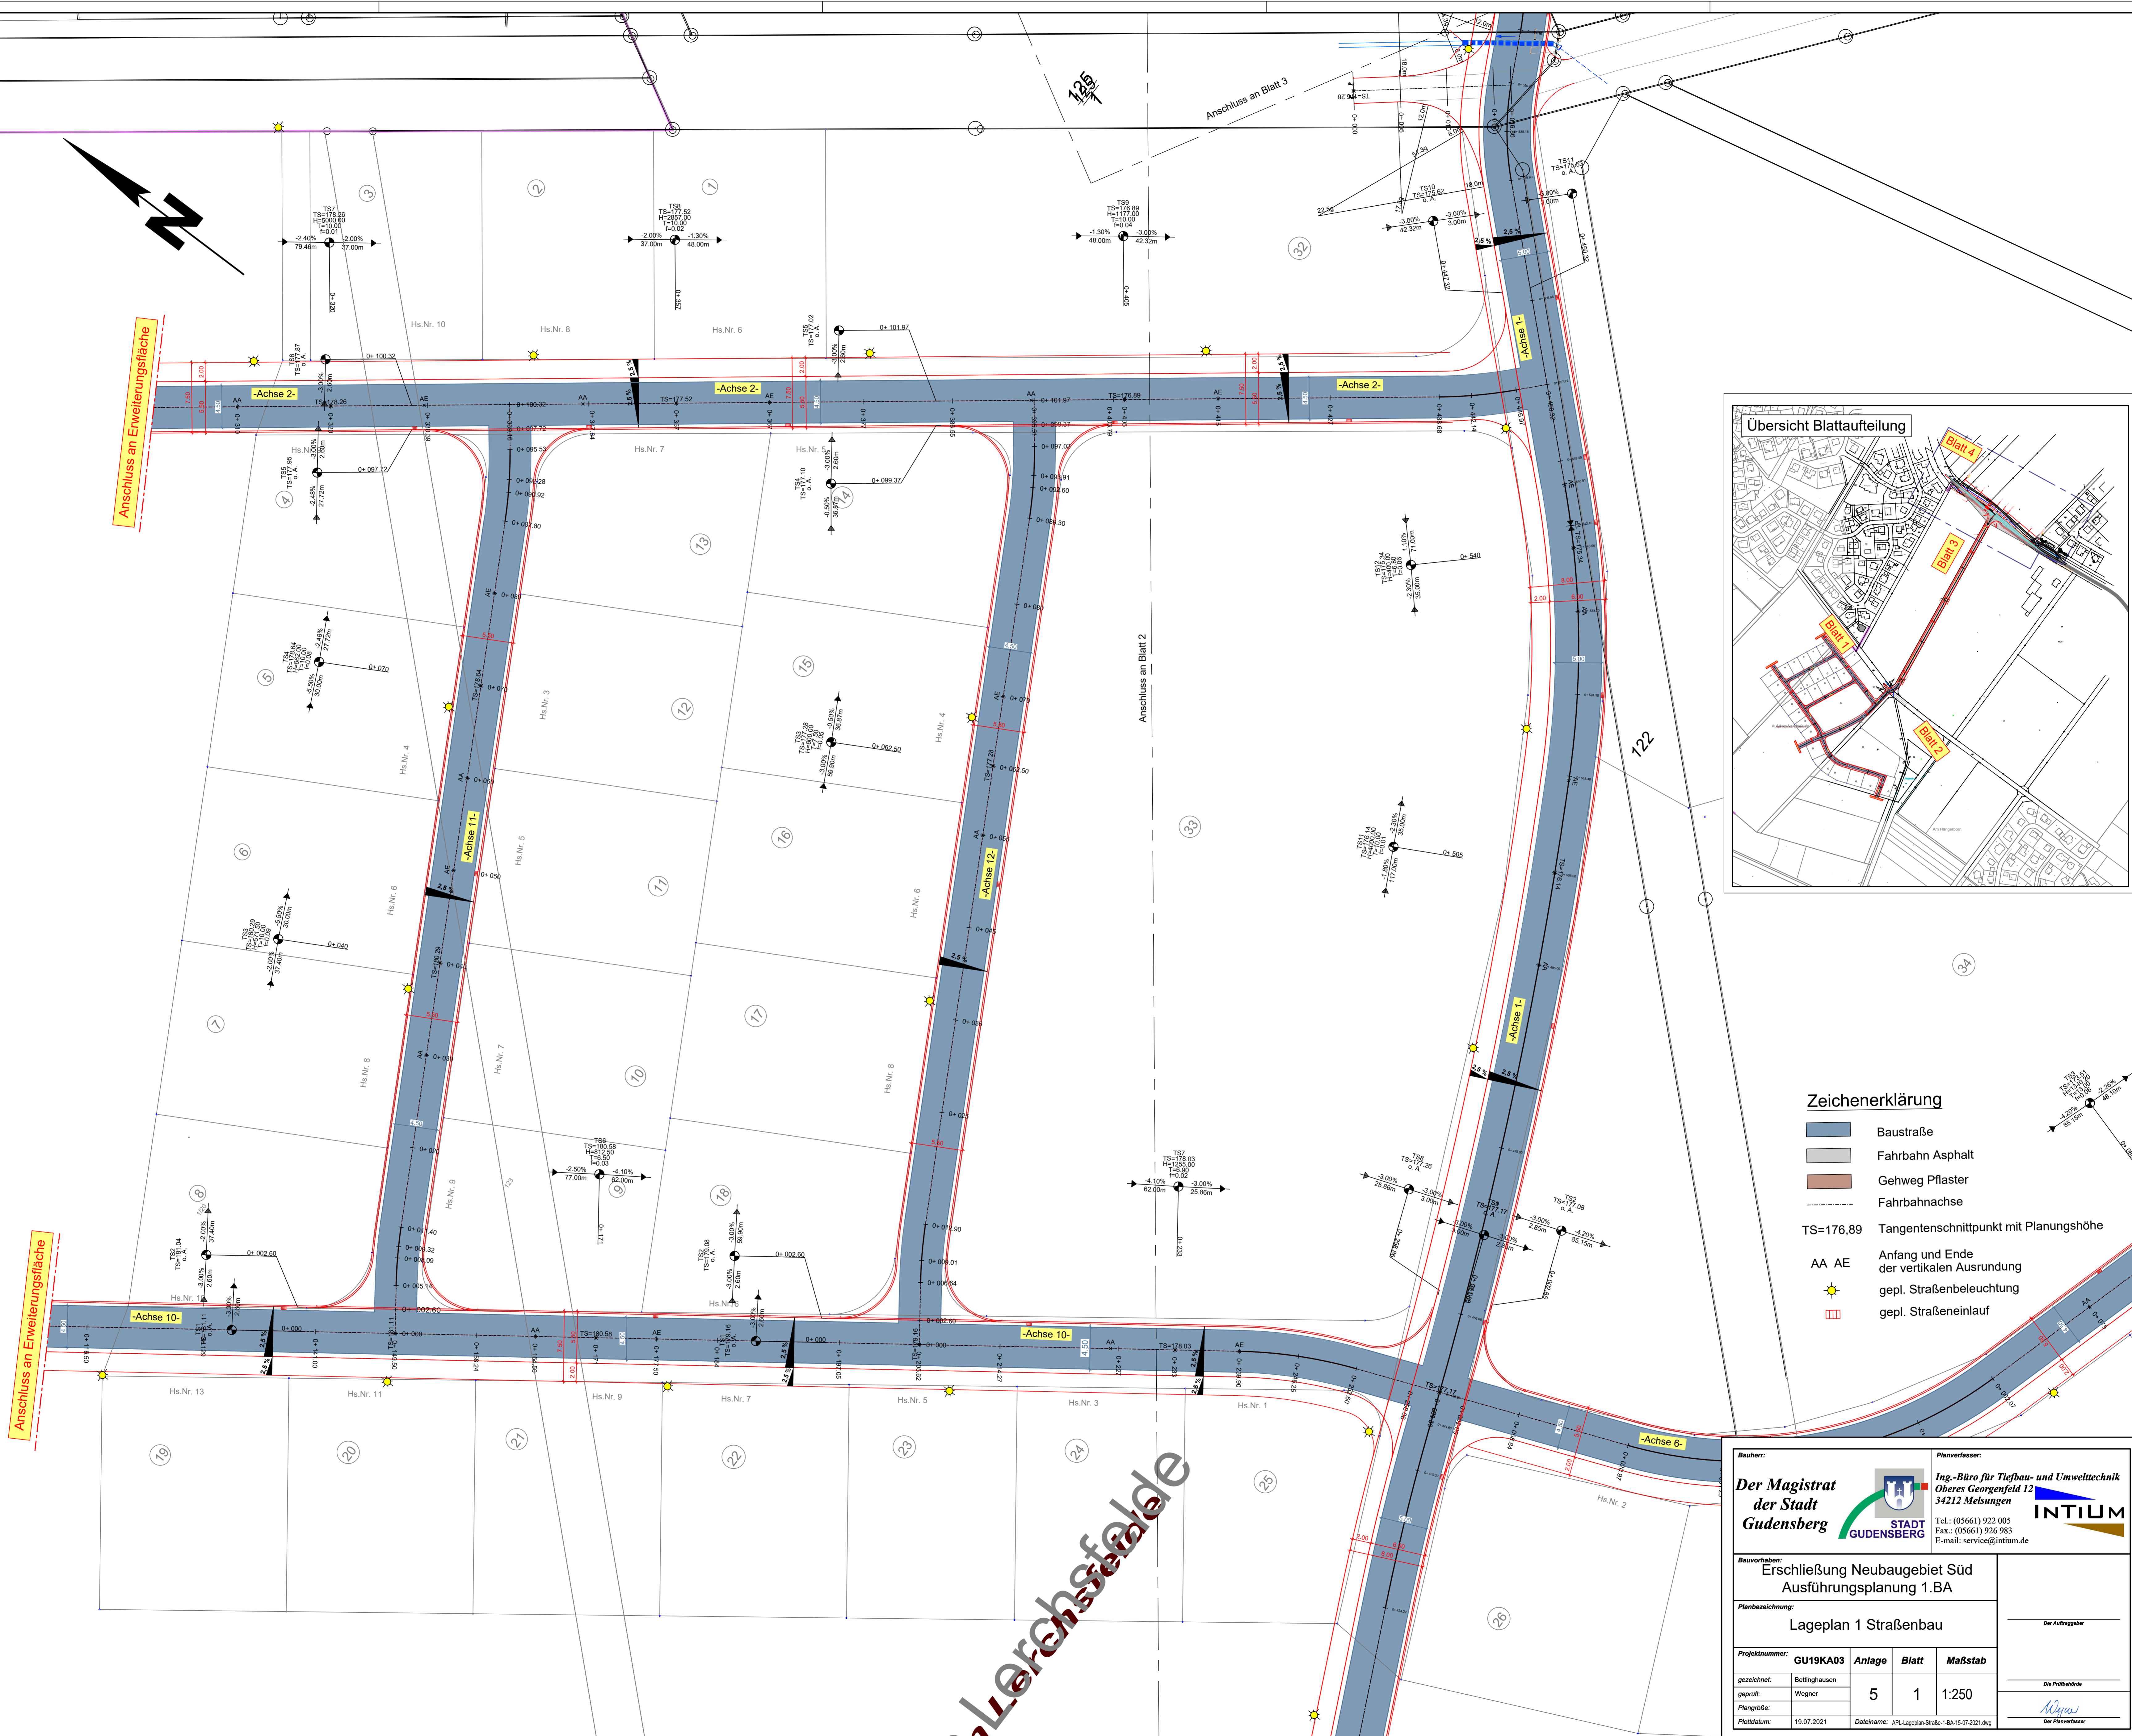

Zeichenerklärung

- Baustraße
- Fahrbahn Asphalt
- Gehweg Pflaster
- Fahrbahnachse
- TS=176,89 Tangentenschnittpunkt mit Planungshöhe
- AA AE Anfang und Ende der vertikalen Ausrundung
- gepl. Straßenbeleuchtung
- gepl. Straßeneinlauf

<p>Bauherr: Der Magistrat der Stadt Gudensberg</p>	<p>Planverfasser: Ing.-Büro für Tiefbau- und Umwelttechnik Oberes Georgenfeld 12 34212 Melsungen</p> <p>Tel.: (05661) 922 005 Fax.: (05661) 926 983 E-mail: service@intium.de</p>	
<p>Bauvorhaben: Erschließung Neubaugebiet Süd Ausführungsplanung 1.BA</p>		
<p>Planbezeichnung: Lageplan 1 Straßenbau</p>		
<p>Projektnummer: GU19KA03 Anlage Blatt Maßstab</p>		
<p>gezeichnet: Bettinghausen geprüft: Wegner</p>	<p>5 1 1:250</p>	<p>Der Auftraggeber</p> <p>Die Prüfstelle</p> <p>Der Planverfasser</p>
<p>Plottdatum: 19.07.2021 Dateiname: APL-Lageplan-Strße-1BA-15-07-2021.dwg</p>		

Ingenieurbüro für Tiefbau- und Umwelttechnik Intium, 34212 Melsungen
 Datum: 19.07.2021